


Plāns
M 1:100

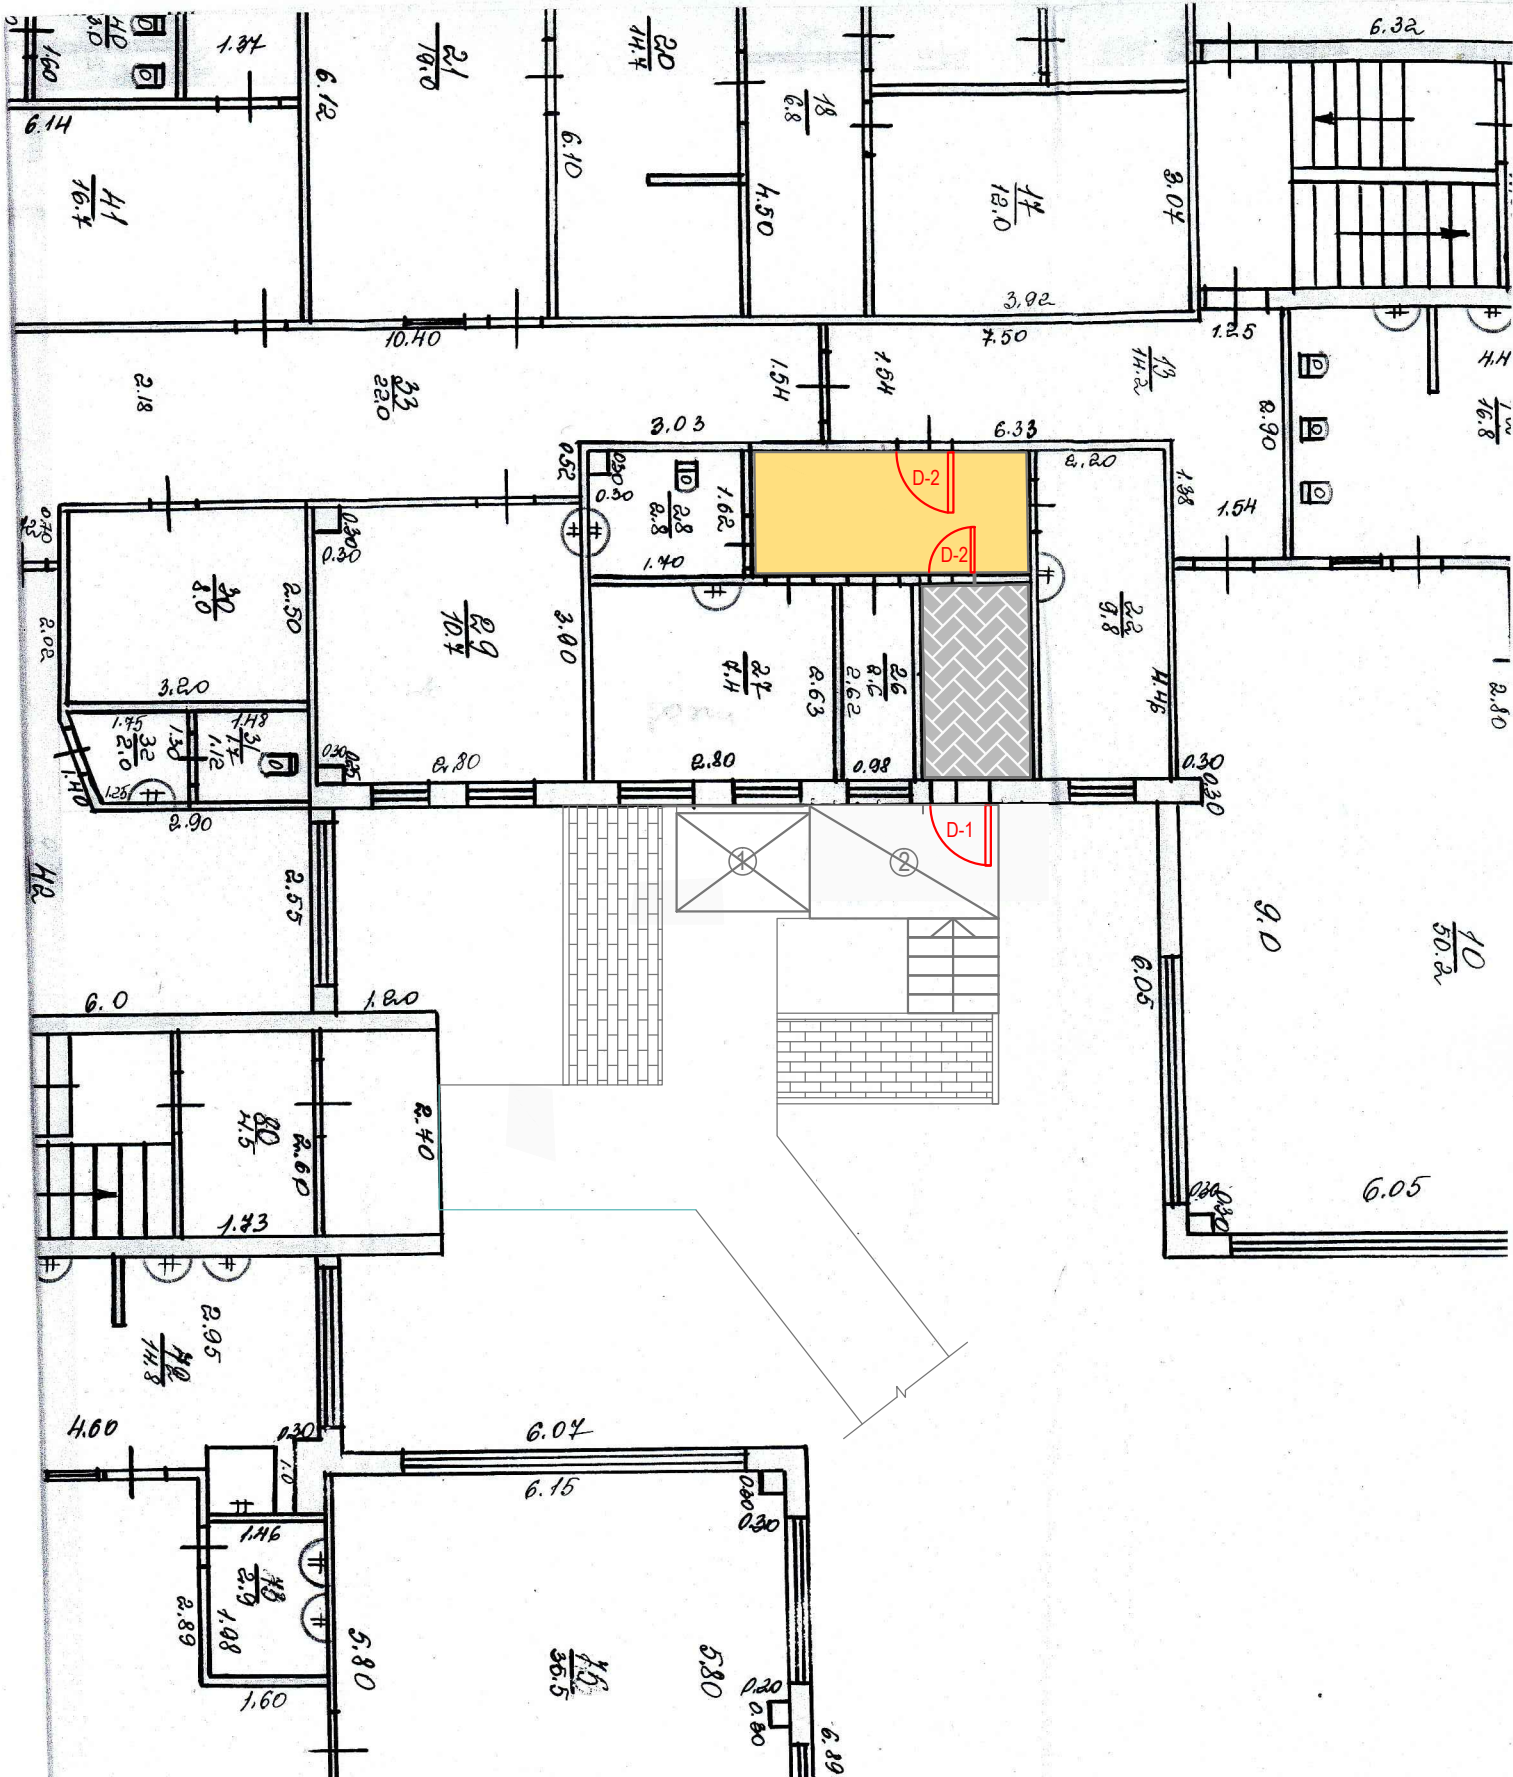

- Piezīmes:
1. — Flīžu grīdas segums
 2. — Linoleja grīdas segums
 3. — Uzstādamās PVC stiklotas ārdurvis 1,0x2,1m(vērtnes platums 1,0m) ar durvju ailes paplašināšanu
 4. — Uzstādamās MDF stiklotas iekšdurvis 1,0x2,1m(vērtnes platums 1,0m) ar durvju ailes paplašināšanu
 5. — Izbūvējamais gājēju celiņš
 6. — Uzstādamais invalidu pacēlājs
 7. — Rūpnieciski izgatavota metāla krāsota platforma 1,5x2,5m ar margām un kāpnēm

Objekts: "Krāslavas novada PII "Pīlādžītis" vides pieejamības sakārtošana un uzlabošana personām ar kustību traucējumiem"						
Adrese: Aronsona iela 1, Krāslava, Krāslavas nov.						
Pasūtītājs: Biedrība "Pīlādžītis klubs" reģ. Nr. 40008227823						
			Datums	Plāns M 1:100	Stadija	Lapa
Projektēja					AR	